



Řez B - B

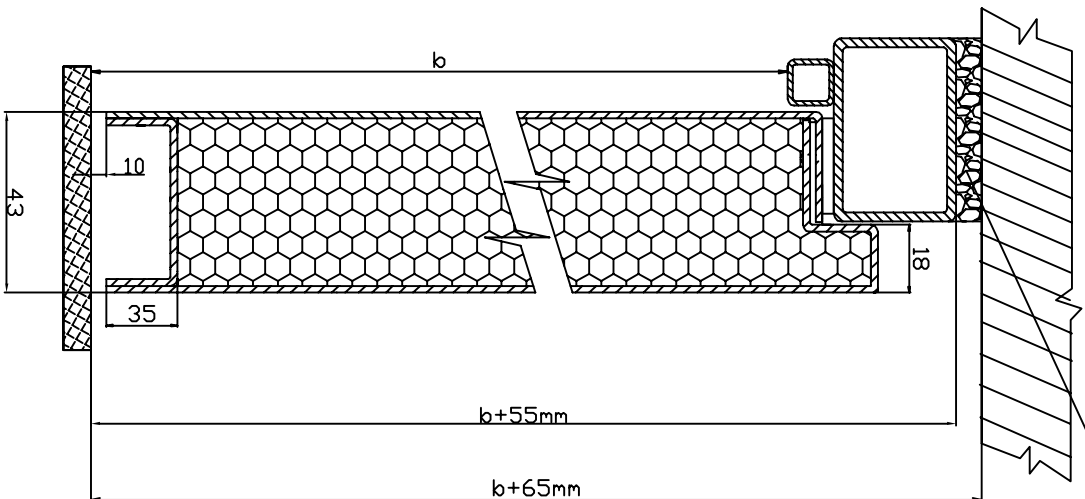


výplň montážní pěnou

Řez A-A

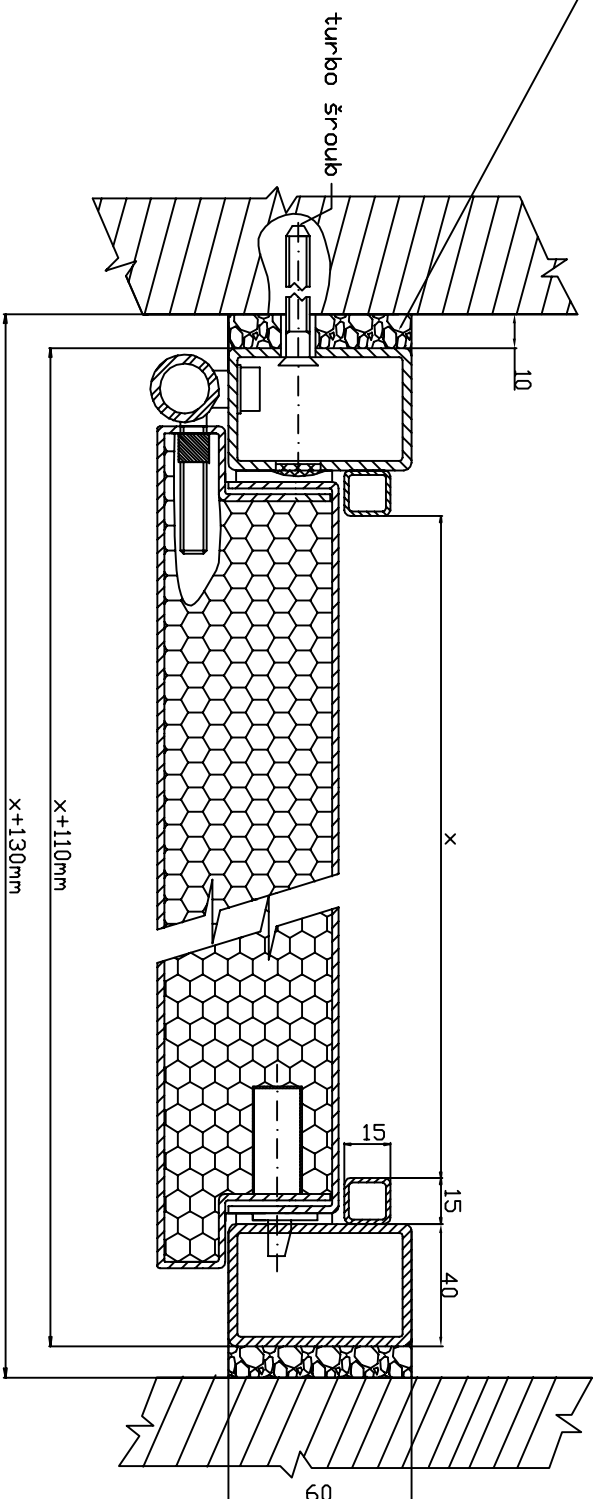

0 ▼ hotová podlaha

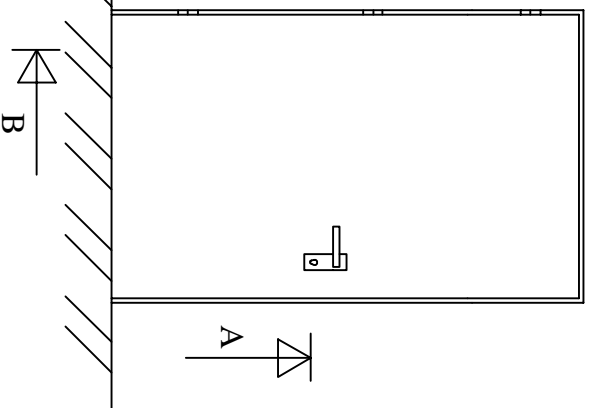

Požární: EW/EI 30-EW 90 DP1
 Nepožární: bez PO
 Konstrukce: Zn, Fe tl:1,5mm
 Zámek: FAB vložkový
 Požární páska: Promaseal
 V případě kontroly padací lišty Elen Matic
 Panty: TKZ TRIO 15 - štelovací
 Zárubeň: ocelová rámová

- Optiskování
- Zdrsnění prachem
- zářivý pozink

- Vypalovaný lak
- Nerez (NCSS)
- RAL

- Termín
- Výroba
- montáž

Jednokřídlé plně ocelové otočné dveře v
 ječlové zárubni

Sestavit: Baldych
 Dne: 5.1.2015

HAPINES holding, a.s.
 Beranových 675
 Praha 9

IČO:26704234
 DIČ:CZ-26704234
 Tel./Fax:234 312 980/855